


# NIEUW TE BOUWEN BEDRIJFSPAND

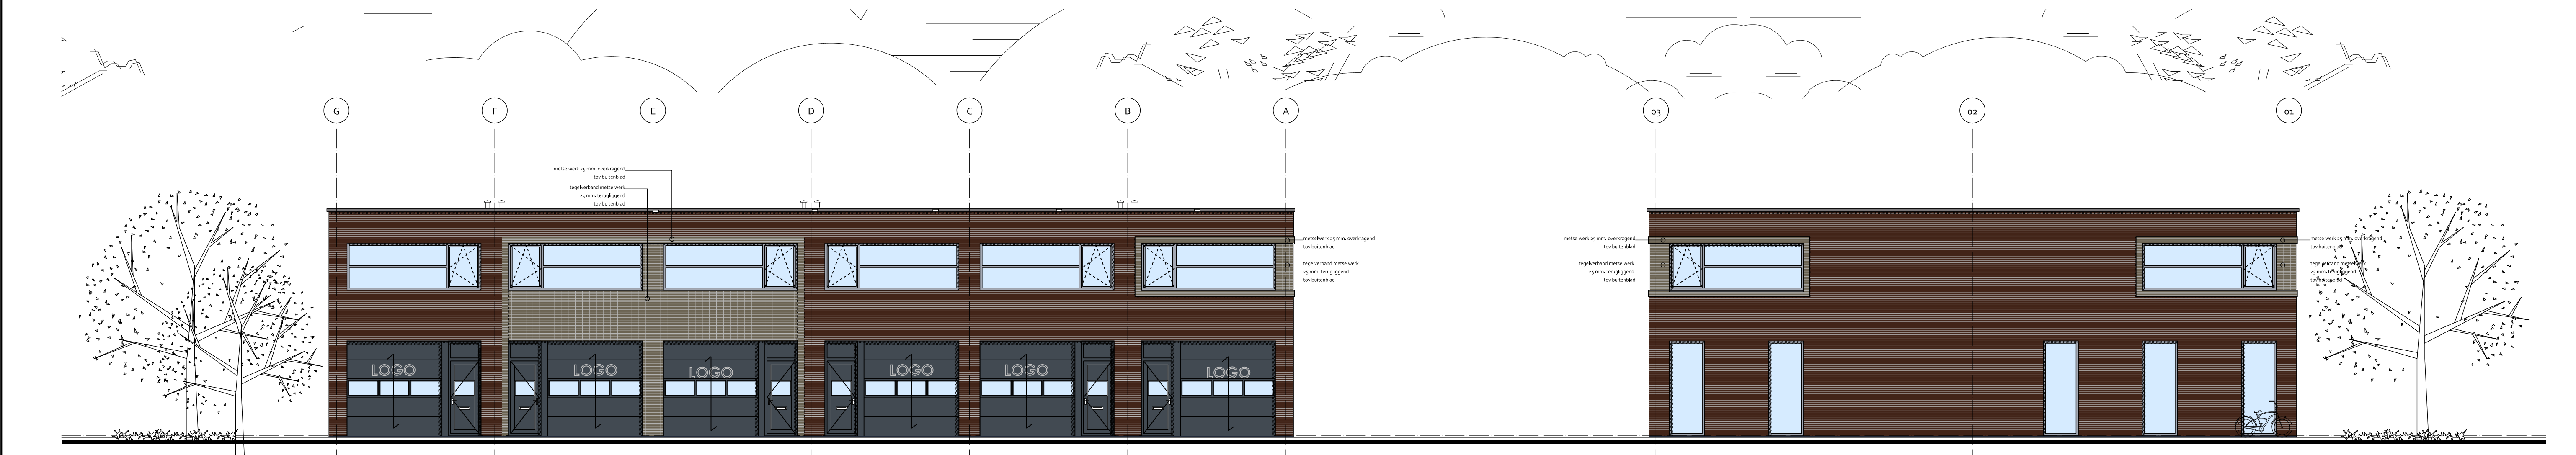


unit 1  
- ZUIDWEST GEVEL -

unit 6  
- ZUIDOOST GEVEL -




unit 7  
- NOORDOOST GEVEL -

unit 12  
- NOORDWEST GEVEL -

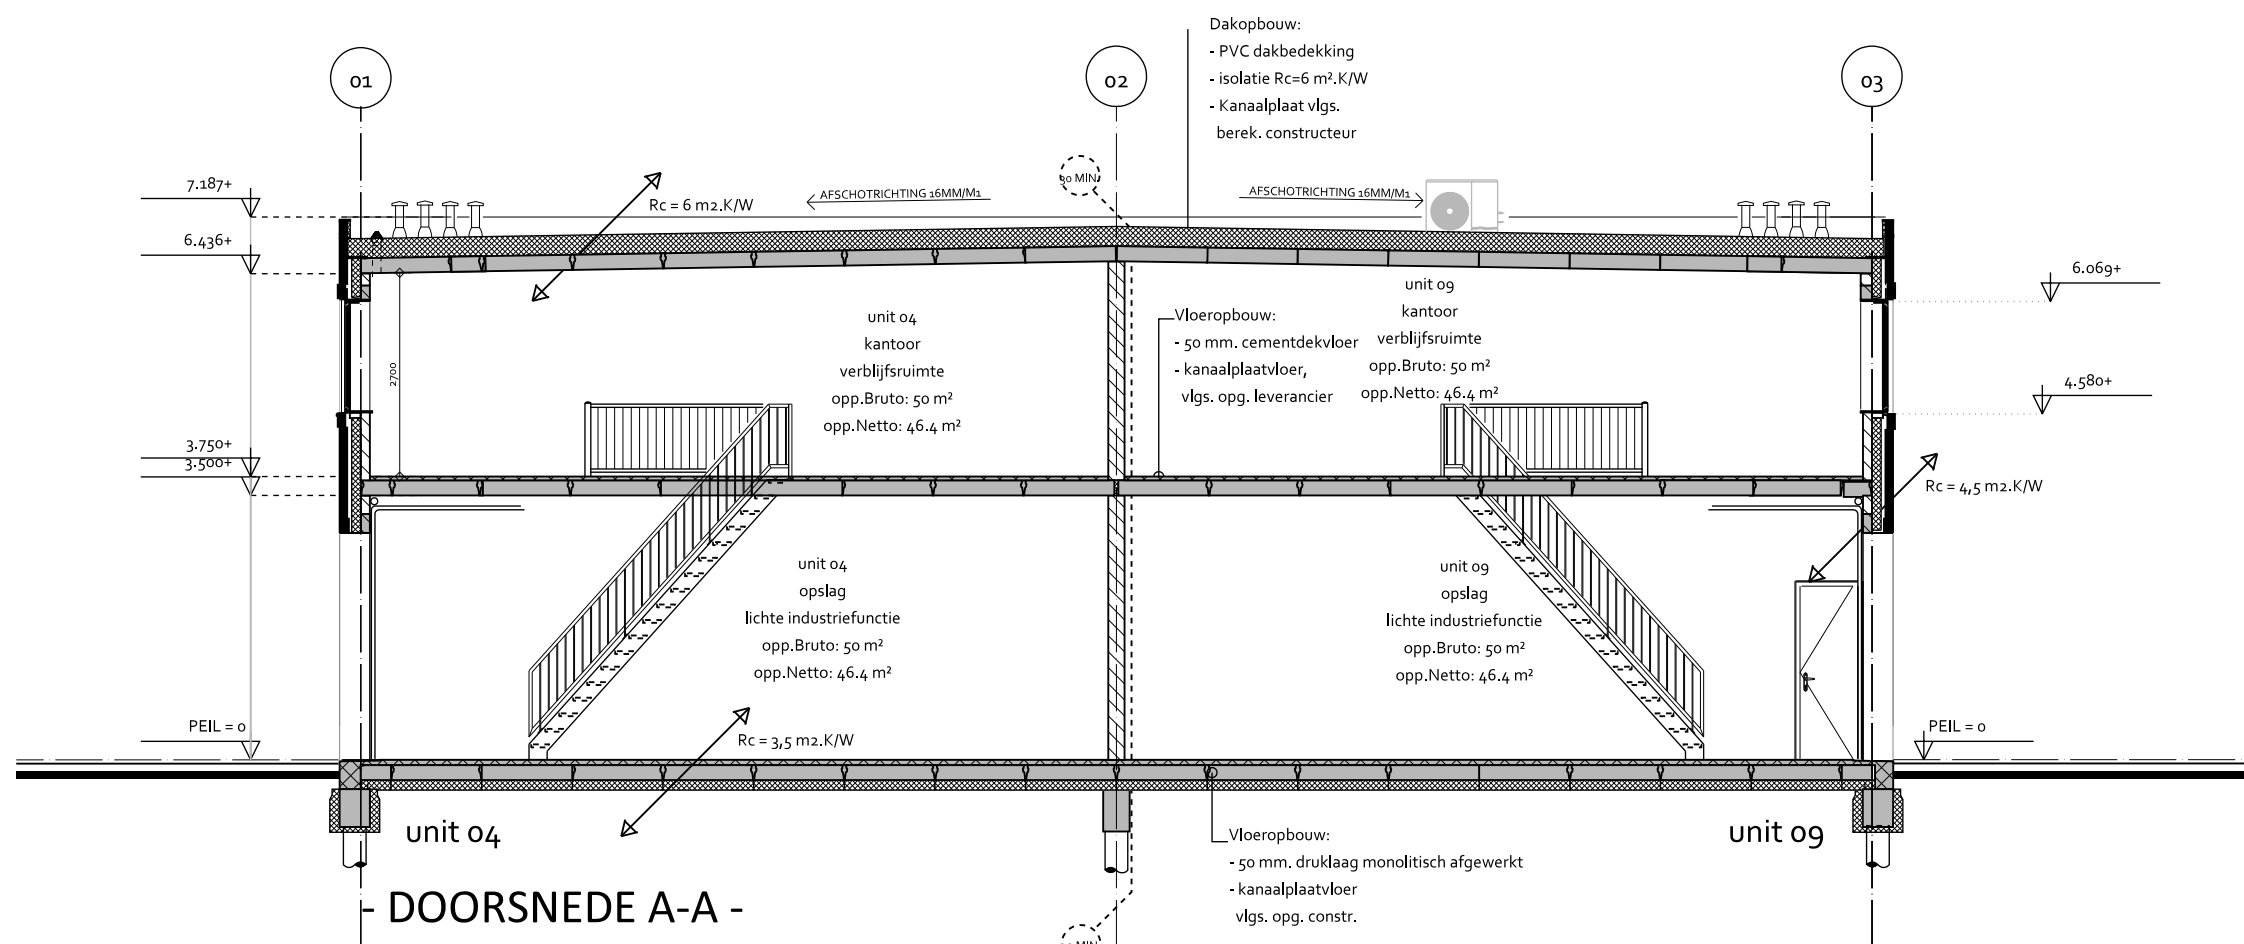

DOORSNEDE A-A -

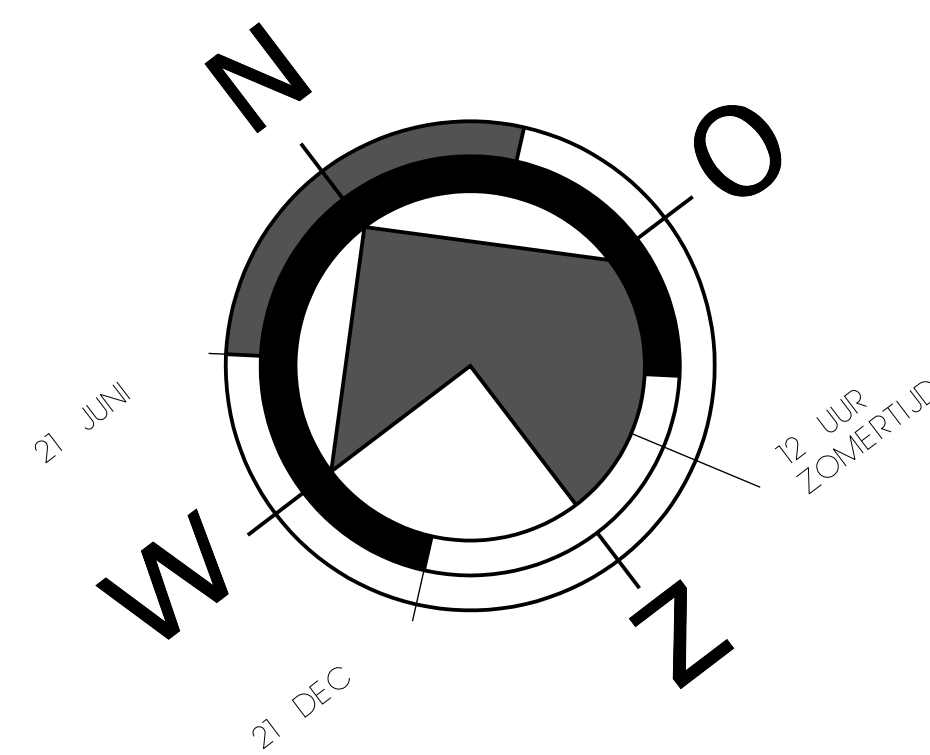

## KLEURSTAAT

ONDERDEEL	MATERIAAL	KLEUR
Gevels	baksteen	roodbruin
- speciaal metselwerk	baksteen kader en metselwerk	grijs zwart zand
- Gevelbekleding	enkelwandige plaat, plank model	RAL 7016
- Overheaddeur	aluminium	RAL 7016
Kozijnen	aluminium bui./kunststof binn	RAL 7016
- Ramen	aluminium bui./kunststof binn	RAL 7016
- Deuren	aluminium	RAL 7016
- Kader	metselwerk	antraciet
Daktrim	aluminium	antraciet
Dakbedekking	Pvc dakbedekking	grijs

**TEAM 2 Studio voor de bouwkunst**  
 Ontwerp + Management  
 Bezoekadres: De Ransden 22, 8325 DE, Vollenhove. Postadres: Postbus 86, 8325 ZH, Vollenhove  
 Website: www.om-team2.nl E-mail: info@om-team2.nl Tel: 0527 242743 Fax: 0527 242764

**Betreeft:** Nieuw te bouwen bedrijfsverzamelgebouw  
**Onderdeel:** Gevels en doorsnede  
**Opdrachtgever:** B52 BV, Postbus 433, 3840 AK Harderwijk  
**Lokatie:** Bedrijventerrein A27/Grote bedrijven, Blaricum

**Gecontroleerd:** A. Weijs  
**Tekenaar:** A. Madhuizen  
**Status:** SCHETS ONTWERP

**Datum:**  
**Email:** annika@om-team2.nl  
**Fase:** VOOROVERLEG

**Schaal:** 1:100  
**Formaat:** A1  
**Datum:** 07-06-2017  
**Wijzigingen:** A, B, C, D, E, F  
**Werknr. Blad:** 088-17|SO-04

Op alle ontwerpen van Team 2 Studio voor de bouwkunst B.V. rust auteursrecht, dan wel het intellectuele eigendomsrecht van de ontwerper, deze blijven dan ook eigendom Team 2 Studio voor de bouwkunst B.V. Niets hiervan mag worden veeleevoudigd, opgeslagen in een geautomatiseerd gegevensbestand, of openbaar gemaakt worden, in welke vorm dan ook, hetzij elektronisch, mechanisch, door foto kopiëren, opnamen, of enig andere manier, zonder voorafgaande schriftelijke toestemming van Team 2 Studio voor de bouwkunst B.V. Het is de opdrachtgever niet toegestaan de uitvoering van enig ontwerp van Team 2 Studio voor de bouwkunst B.V. te herhalen - evenmin indien het slechts een deel van een ontwerp betreft - zonder de uitdrukkelijke, schriftelijke toestemming van Team 2 Studio voor de bouwkunst B.V. Op onze werkzaamheden is de DNR-2005 van toepassing.

## KAVEL I