
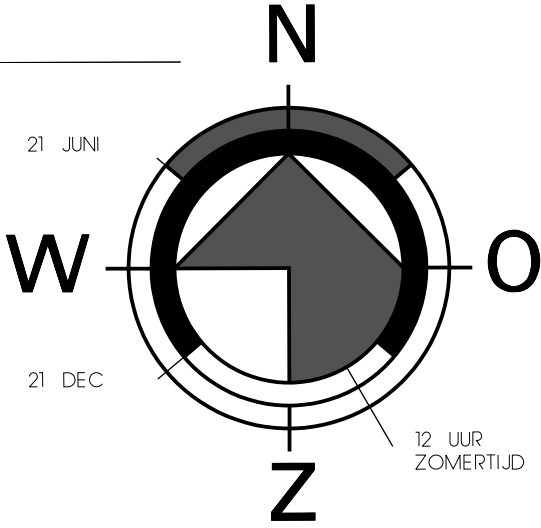


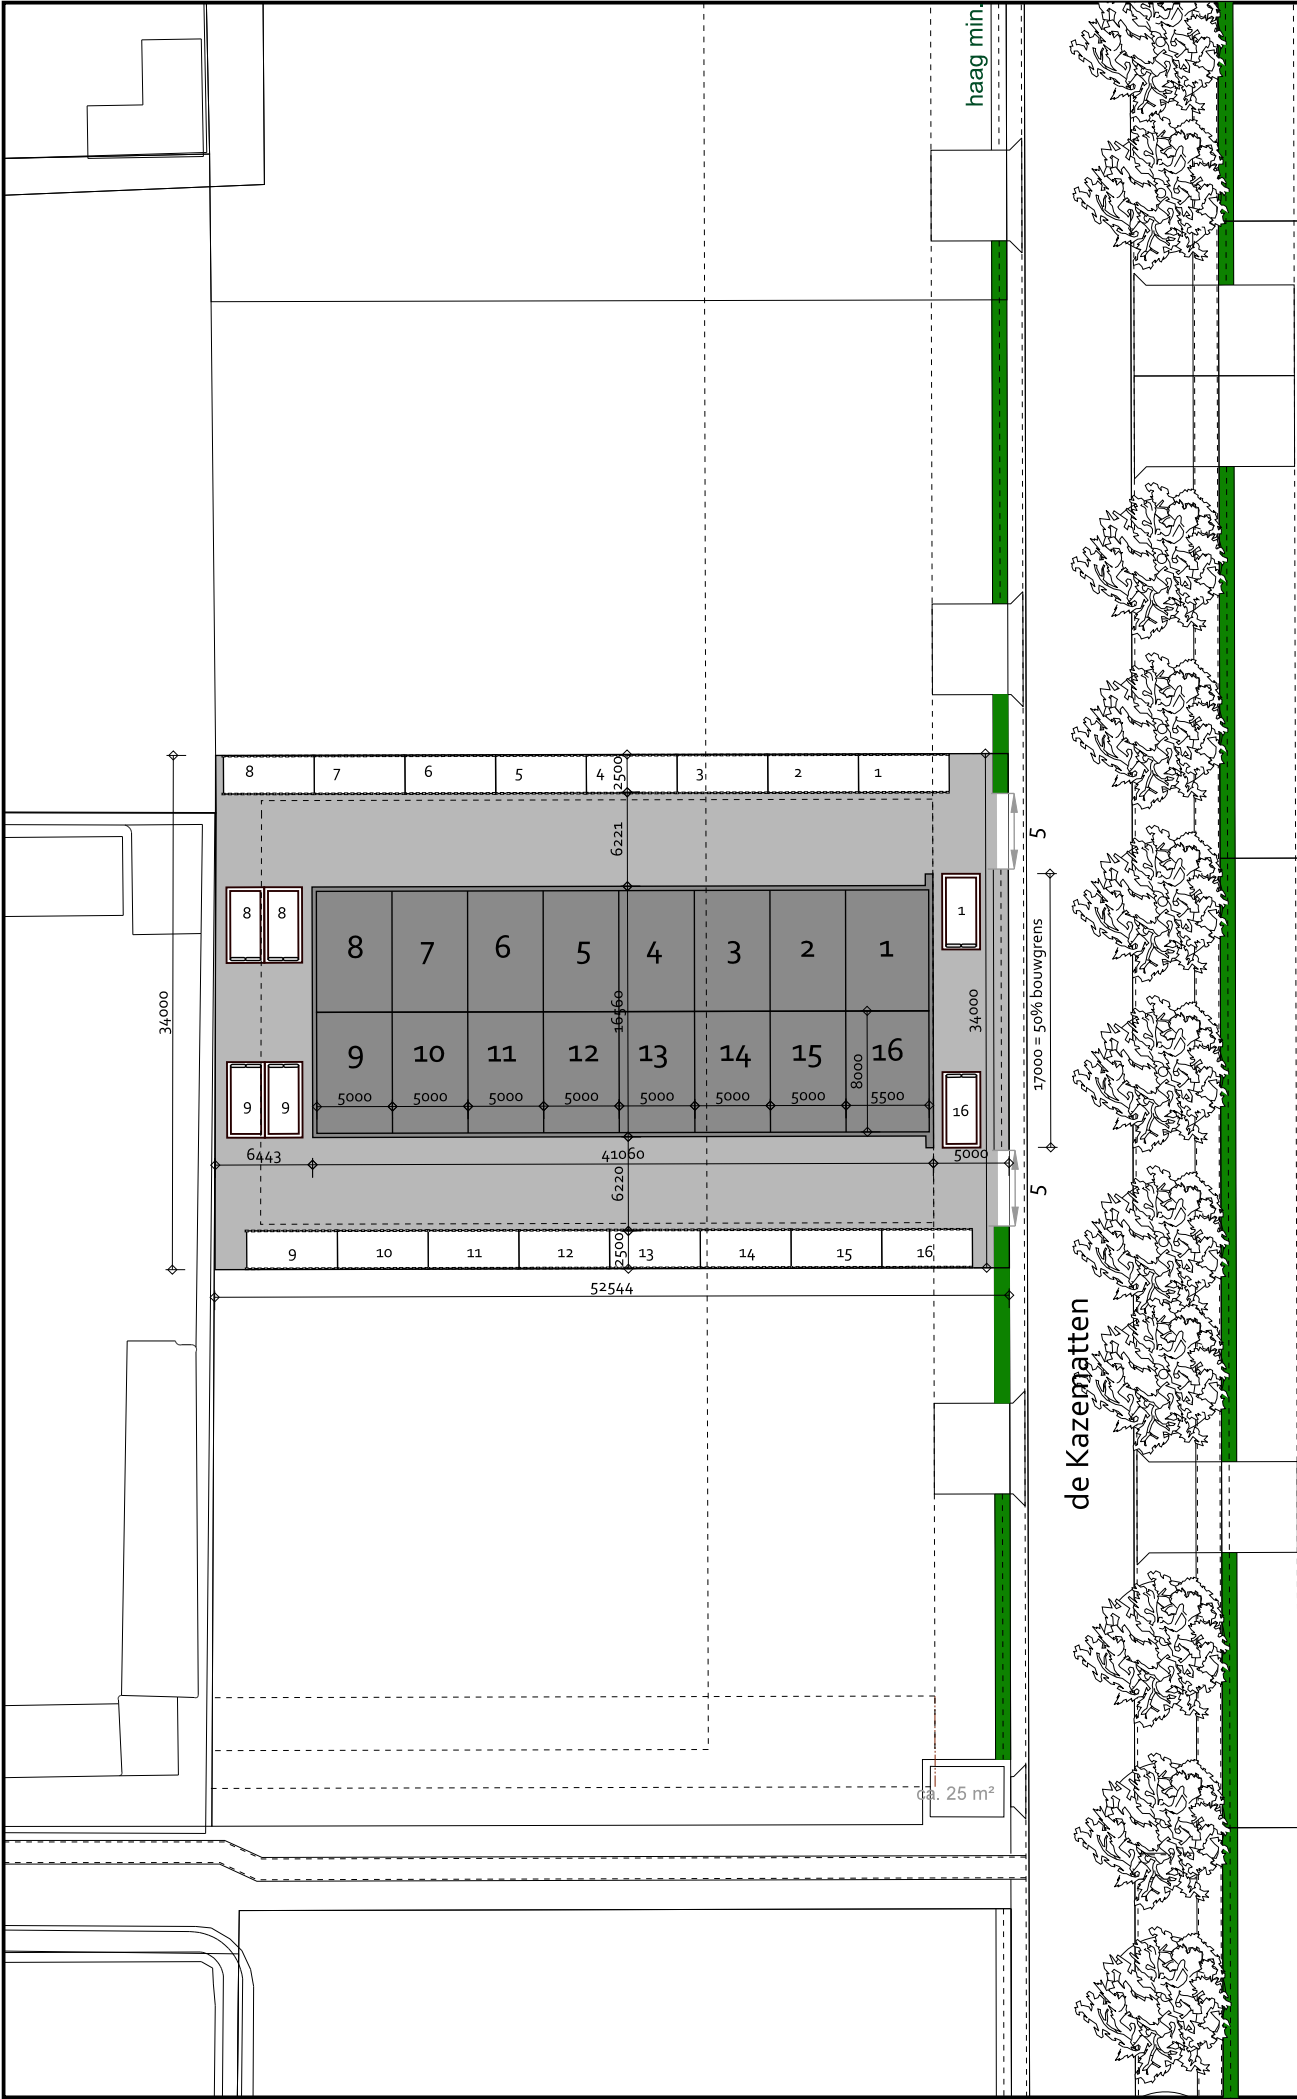

SITUATIE

Gemeente : Lingewaard - Bedrijventerrein 'Houtakker II' Bemmels
Kadastr. geg.: SECTIE F NR. 2919 ged.
Schaal : 1:500

Oppervlakte:	
- Kavel	ca. 1783 m²
- Bebouwd	ca. 680 m²
- Bebouwd %	ca. 38 %
- parkeervakken	1198 m² BVO x 0.017 = 20.4 = 21 21 parkeervakken gewenst, 22 aanwezig

TEAM2

Ontwerp + Management

Studio voor de bouwkunst

Betreft:		Schaal:		Formaat:	
NIEUW TE BOUWEN BEDRIJFSVERZAMELPAND BEMMEL		1:500		A3	
Onderdeel:		Datum:		Wijzigingen:	
Situatie		18-09-2019		A 15-10-2019 D - B 30-30-2019 E - C - F	
Opdrachtgever:	Gecontroleerd:	Datum:		Werknr.	
Invest Projects bv	-	-		054-19	
Postbus 431				SO-01	
3840 AK Harderwijk					
Locatie:	Tekenaar:	Email:		Blad:	
Bedrijventerrein De Houtakker II	A. Madhuizen	annika@om-team2.nl			
Bemmel	Status:	Fase:			
	SCHETSONTWERP	VOOROVERLEG			
Voor constructieve gegevens, zie tekeningen en berekeningen constructeur. Kleine wijzigingen i.v.m. verdere uitwerking voorbehouden. Maatvoering dient in het werk gecontroleerd te worden. Team 2 Studio voor de bouwkunst is niet aansprakelijk of verantwoordelijk voor deze gegevens of waarden.				ADRES:	
Op alle ontwerpen van Team 2 Studio voor de bouwkunst B.V. rust auteursrecht, dan wel het intellectuele eigendomsrecht van de ontwerper, deze blijven dan ook eigendom van Team 2 Studio voor de bouwkunst B.V. Niets hiervan mag worden veeleenvoudigd, opgeslagen in een geautomatiseerd gegevensbestand, of openbaar gemaakt worden, in welke vorm dan ook, hetzij elektronisch, mechanisch, door foto kopiëren, opnamen, of enig andere manier, zonder voorafgaande schriftelijke toestemming van Team 2 Studio voor de bouwkunst B.V. Het is de opdrachtgever niet toegestaan de uitvoering van enig ontwerp van Team 2 Studio voor de bouwkunst B.V. te herhalen - evenmin indien het slechts een deel van een ontwerp betreft- zonder de uitdrukkelijke, schriftelijke toestemming van Team 2 Studio voor de bouwkunst B.V. Op al onze werkzaamheden is de DNR-2005 van toepassing.				de Kampen 22 8325 DE Vollenhove	
				WEBSITE:	
				www.om-team2.nl	
				E-MAIL:	
				info@om-team2.nl	
				TELEFOON:	
				0527-242743	