Bouwaanvraag - **Nieuwbouw bedrijfspand te Heerenveen**

- VOORGEVEL -

- NOORDGEVEL -

> doorvalbelig glas volgens NEN 2608
(tot 8joints+ vloer, overig 'normaal' glas)

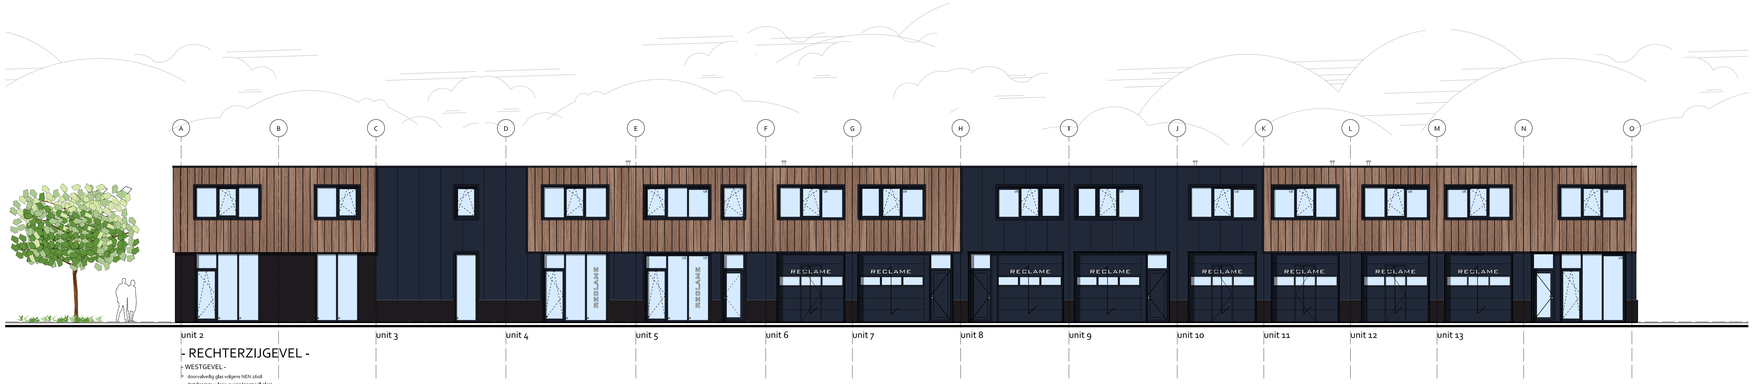

- RECHTERZIJGEVEL -

- WESTGEVEL -

> doorvalbelig glas volgens NEN 2608
(tot 8joints+ vloer, overig 'normaal' glas)

Afwijkingen unit 4, 5, 6, 13 en 14 van de standaart gevelbekleding en plattegronden zoals is aangeboden Invest Project vallen buiten casco

- ACHTERGEVEL -

- ZUIDGEVEL -

> doorvalbelig glas volgens NEN 2608
(tot 8joints+ vloer, overig 'normaal' glas)

Afwijkingen unit 4, 5, 6, 13 en 14 van de standaart gevelbekleding en plattegronden zoals is aangeboden Invest Project vallen buiten casco

- LINKERZIJGEVEL -

- OOSTGEVEL -

> doorvalbelig glas volgens NEN 2608
(tot 8joints+ vloer, overig 'normaal' glas)

Afwijkingen unit 4, 5, 6, 13 en 14 van de standaart gevelbekleding en plattegronden zoals is aangeboden Invest Project vallen buiten casco

Team2
STUDIO VOOR DE BOUWKUNST

BBL - ALGEMEEN, GEZONDHEID EN TOEGANKELIJKHEID

Verwarming middels airwaterwarmtepompen volgens BENG berekening ?
glas gevoeldrel glas volgens BENG berekening
> > Kieren welke tot aan de vloer doorlopen tot een hoogte van 1 m - breder de vloer voorzien van doorvalbeveiliging conform de NEN 3382.
Voldoende ventilatie voorzien volgens eisen installatiebesluit. Art. 3.31 Installatiebesluit en bepalingen volgens NEN 1010 en uitvoeringsnorm max. 0,75 g/m² per werkdag. Isolering conform NEN 3059
Waterinstallaties conform NEN 1006, Afvoeren conform NEN 3215, gas NEN 2078
Dieren, ratten, muizen en daarmee gelijk te stellen constructieonderdelen en een scheidingsconstructie van een niet-gemeenschappelijke ruimte die volgens NEN 3382 beveiligd zijn voor vloeiv, hellingen van volgens NEN 3382 geplaatste tribuneelementen dat uitsluiten van de in de vorm bedoelde hoogteverschillen. 2.
Art.3.10 van Bbl Afdeling 3.4 Gezondheid, Paragraaf 3.4.3 Weering van ratten, muizen en daarmee gelijk te stellen dieren, Bouwbesluit Rb 2012 Hoofdstuk 3 Afdeling 3.4 Gezondheid, Paragraaf 3.4.3 Weering van ratten, Art. 3.10 Leidraad Bouwbesluit Rb 2012 Hoofdstuk 3 Afdeling 3.4 Gezondheid
Beschermingsregime ratten en muizen conform eisen Afdeling 3.4 Gezondheid, Paragraaf 3.4.3 Beschermingsregime ratten en muizen
Waar van toepassing zelfs aanbrengen van stadsverwarming *

> = zalf buiten Casco aanbesteding

KLEUREN & MATERIALEN:

onderdeel	materiaal	kleur
gevels	metselwerk	grijs/bruin gemuurstrijk
	Sandwichpaneel houtlook	houtlook
	aanbrandlagenwerk	grijs
Overhaaldeur	aluminium	Ral 7016
kozijnen	kunststof	Ral 7016
Draaikiepramen	kunststof	Ral 7016
deuren	aluminium	Ral 7016
dakrim	aluminium	Ral 7016
dakbedekking	bitumen of pvc	antraciet

WARMTEWEERSTANDSWARMTEOOVERGANGSCOEFFICIENT

onderdeel	Rc in m² K/W
dakconstructie	6,3
gevels	4,7
begane grondvloer	3,7
cement-estrichvloer	U = 3,85 W/m²,K

VERLICHTING

Ledlamp 1	3000 lm
Ledlamp 2	3000 lm
Ledlamp 3	3000 lm
Ledlamp 4	3000 lm
Ledlamp 5	3000 lm
Ledlamp