

Bouwaanvraag - **Nieuwbouw bedrijfspan Havenweg te Lelystad**

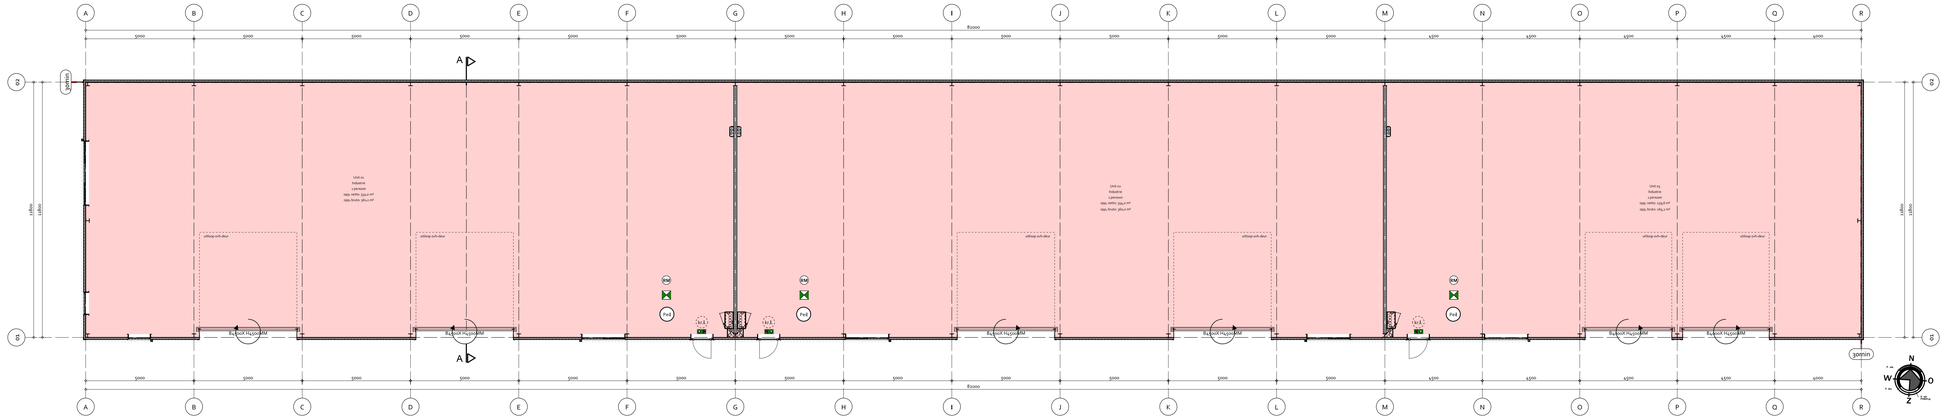

- BEGANE GROND GEBOUW A -

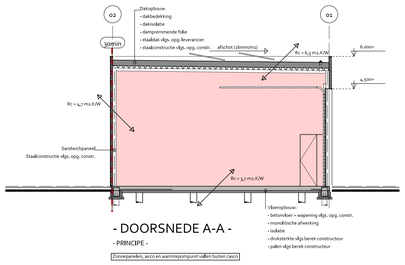

- DOORSNEDE A-A -

- PRINCIPE -


Zonnepanelen, airco en warmtepompunit vallen buiten casco



- RECHTERZIJGEVEL -

- *ZUIDGEVEL GEBOUW A* -


- letselbestendig glas volgens NEN 5569 (tot 8jsmm+ vlsec, overig 'normaal' glas)
- vallen buiten casco

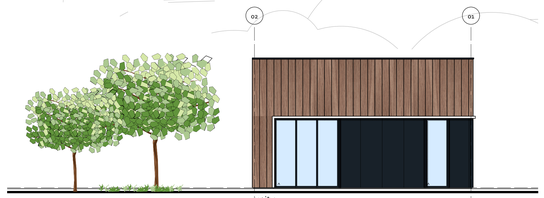

- VOORGEVEL -


- *WESTGEVEL GEBOUW A* -

- letselbestendig glas volgens NEN 5569 (tot 8jsmm+ vlsec, overig 'normaal' glas)
- vallen buiten casco

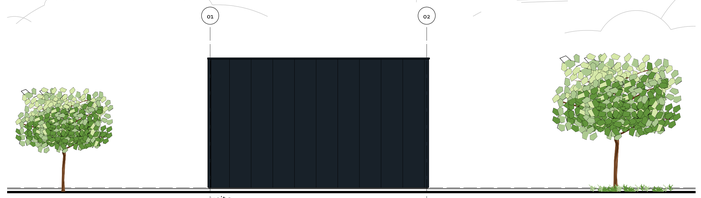


- ACHTERGEVEL -

- *OOSTGEVEL GEBOUW A* -

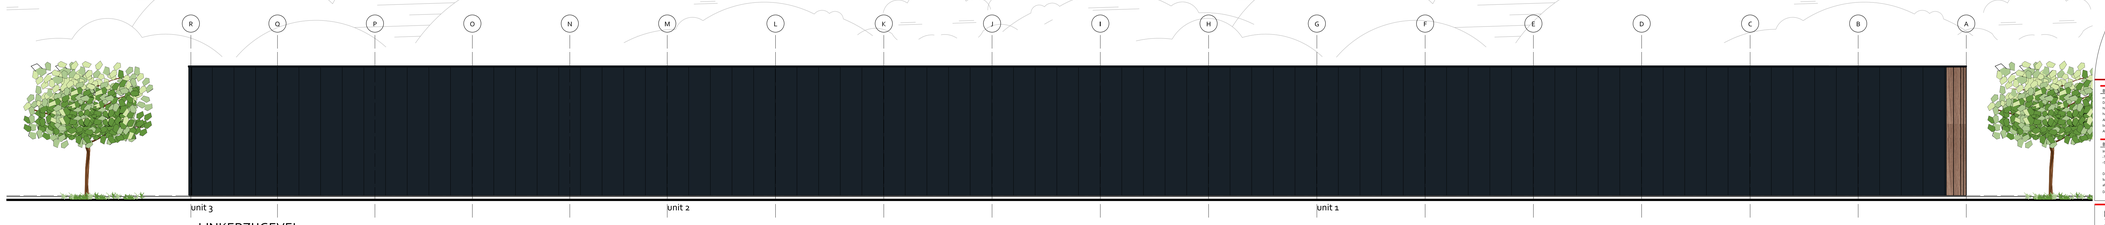

- LINKERZIJGEVEL -

- *NOORDGEVEL GEBOUW A* -

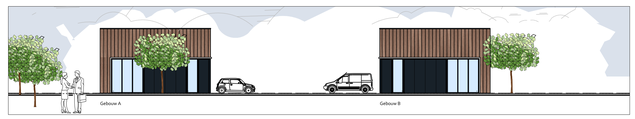



Team2
STUDIO VOOR DE BOUWKUNST

BBL - ALGEMEEN, GEZONDHEID EN TOEGANKELIJKHEID

met binnenbouw BBL 1.1552.nnn
Het gebouw voldoet aan de eisen gesteld in stelling constructieve delen die volgens NEN 5066 berekeningen zijn voor rekbaar, volgens van klasse 1 van NEN 5096.
hang- en sluitwerk vlgs. eisen politiekeurmerk
Alle openingen in de uitwendige scheidingsconstructie hebben geen openingen die breder zijn dan 0,125 m for woning can zitten en muizen volgens.
Afd. 3.3 Stookhuis, paragraaf 3.3.4 Beschikking tegen zitten en muizen

BBL - VENTILATIE EISEN

In afdeling 3.4 gezondheid word gesteld dat:
- Verblijfsruimten een ventilatievoud van minimaal 0,7/h
- Stallingsruimten een ventilatiecapaciteit 3 m³/gd per m²

De buiten zijn voorzien van natuurlijke ventilatie
Sanitairruimten voorzien ventilerende drip onderzijde wc/sanwastbur
Alle ruimten zijn voorzien van ventilatie openingen met klak van de binnen,
De ruimtes zijn airconditioned.

BBL - VEILIGHEID

Dakopperlak conform Afdeling 4.2 Veiligheid, paragraaf 4.2.2 Beperking van het
Dakopperlak conform Afdeling 4.2 Veiligheid, paragraaf 4.2.2 Beperking van het
Buitenopperlak conform Afdeling 4.2.2 Veiligheid, paragraaf 4.2.2 Beperking van het
ontwikkelen van brand en rook, 4.2.4.3 Buitenopperlakken
bepalingen volgens NEN 6071:2001+A1
Binnenopperlak conform Afdeling 4.2 Veiligheid, paragraaf 4.2.2 Beperking van het
Binnenopperlak conform Afdeling 4.2 Veiligheid, paragraaf 4.2.2 Binnenopperlakken
bepalingen volgens NEN 6071:2001+A1
Weerstand tegen brandoverslag en brandoverslag conform Afdeling 4.2 Veiligheid, paragraaf 4.2.3 Beperking van uitbreiding van brand, 4.2.3.3 Gesloten(d) tegen brandoverslag en brandoverslag. nnnnnz van stand

- 1 brandcompartiment, 65 kg, model handblower, voorzien van vorst beveiliging (tot -30°C)
- 1 brandmelding 30 min
- 1 aantal minuten brandscheiding (WBDBO).

KLEUREN & MATERIALEN

onderdeel	materiaal	kleur
gevels	sandwichpaneel	RAL 9011 Houtlook
Overheaddeur	aluminium	RAL 9011
kozijnen	kunststof	RAL 9011
draaiende delen	kunststof	RAL 9011
divers	aluminium	RAL 9011
daklijsten	aluminium	RAL 9011
dakbedekking	bitumen of pvc	zelfkleurig

OPPERVLAKTEN EN INHOUD

	Gebouw A	
Bruto inhoud	3508 m3	
Bruto vloeroppervlak	1168 m2	
Bruto vloeroppervlak	982 m²	

Betreft:	Schaal:	Formaat:
Nieuwbouw a.d. Havenweg te Lelystad	1:200	A0
Onderdeel:	**Datum:**	
Plattegrond en gevels gebouw A	25-01-2016	

Opdrachtgever:	Gecontroleerd:	Datum:	Wijzigingen:	
Invest Projects Lelystad b.v.	-	-	A 12-03-2016	D 27-08-2016
Postbus 431			B 22-06-2016	E 06-10-2016
3440 AK Woerden	Tekenaar:	Email:	C 15-06-2016	F 21-10-2016
	A. Madhuizen	annika@om-team2.nl	Werknr.	Blad:
Locatie:	Status:	Fase:	132-25	BA-02
Havenweg	Definitief	Bouwaanvraag		

Voor constructieve gegevens, zie tekeningen en berekeningen constructeur, Kleine wijzigingen v.o.h. verdere uitwerking voorbehouden.
Maatvoering dient in het werk gecontroleerd te worden, Team 2 Studio voor de bouwkunst is niet aansprakelijk of verantwoordelijk voor deze gegevens of waarden.
Op alle ontwerpen van Team 2 Studio voor de bouwkunst B.V. is, ook auteursrecht, dat wil het intellectuele eigendomsrecht van de ontwerper, deze tekeningen van een ingenieurs van Team 2 Studio voor de bouwkunst B.V. Niets hiervan mag worden vervielfoudigd, opgeslagen in een geautomatiseerd gegevensbestand, of openbaar gemaakt worden, in welke vorm dan ook, hetzij elektronisch, mechanisch, door fotokopieën, opnamen of enige andere manier zonder voorafgaande schriftelijke toestemming van Team 2 Studio voor de bouwkunst B.V. Evenmin mogen deze tekeningen worden gebruikt voor enig ander werk dan hiervoor is bestemd, zonder de schriftelijke toestemming van Team 2 Studio voor de bouwkunst B.V. Op al deze werkzaamheden is de DNR 2011 van toepassing.

ADRES: de Kampen 22
8315 DE Vollenhove
WEBSITE: www.om-team2.nl
E-MAIL: info@om-team2.nl
TELEFOON: 0527-247243