Bouwaanvraag - **Nieuw te bouwen Park & Store Units te Biddinghuizen**

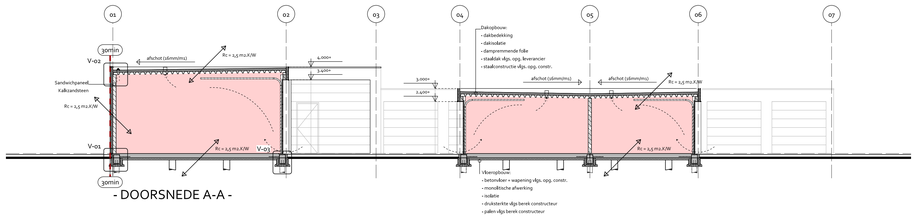

- DOORSNEDE A-A -

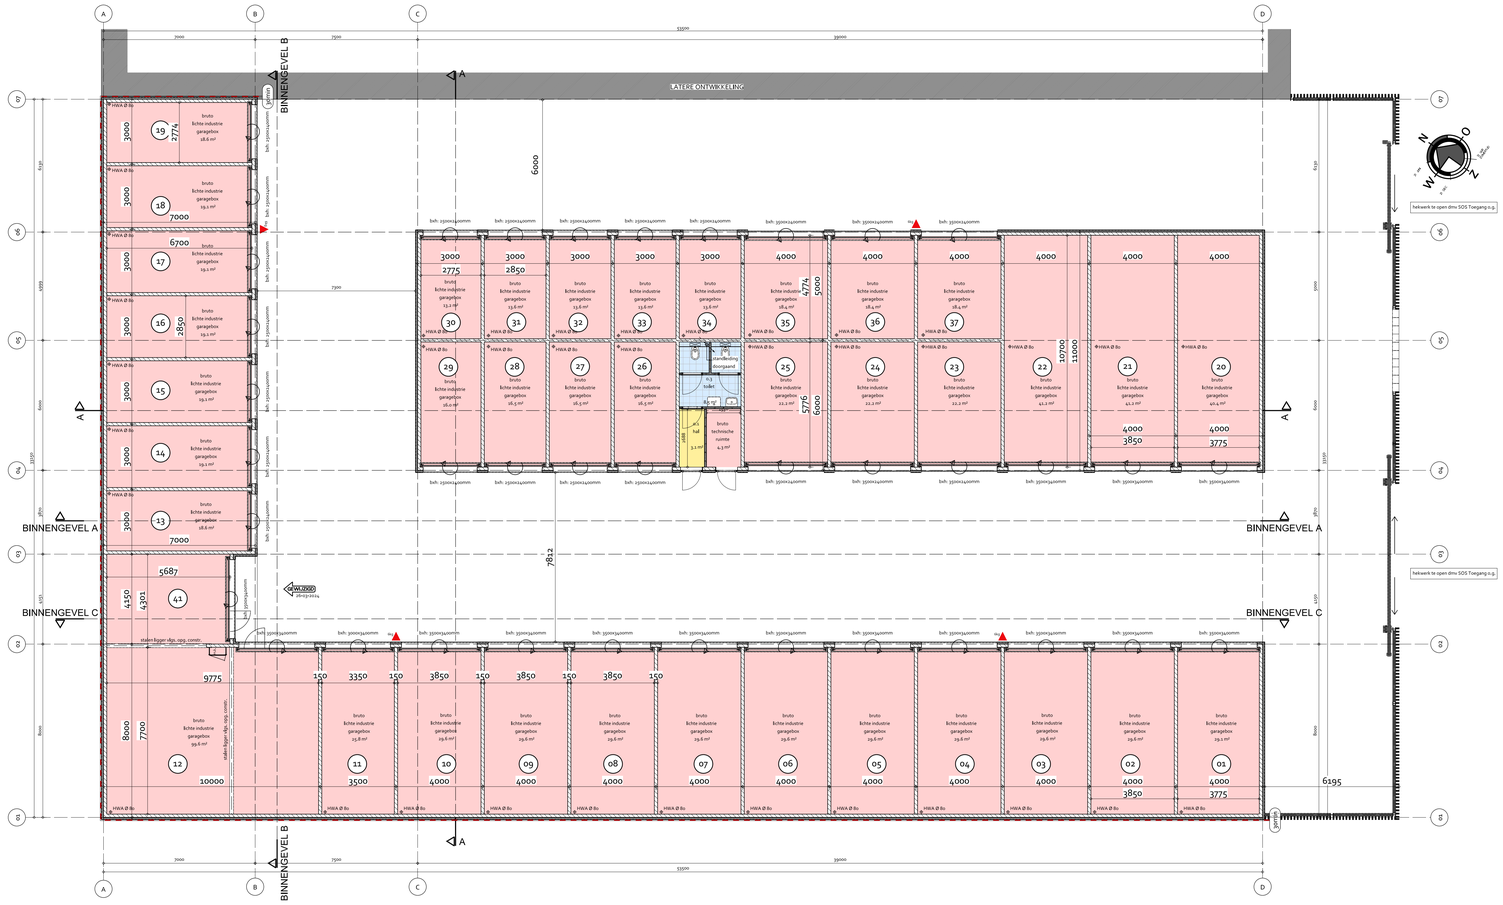
BINNENGEVEL A
BINNENGEVEL B
BINNENGEVEL C
TALEN ONTWIKKELING
bruto
lichte industrie
garagebox
19.1 m²
18.6 m²
18.4 m²
22.2 m²
41.1 m²
41.4 m²
99.6 m²
29.8 m²
29.6 m²
29.1 m²
HWA Ø 80
bvh: 3500x3400mm
bvh: 2500x3400mm
bvh: 3500x3400mm
bvh: 3500x3400mm
bvh: 3