Bouwaanvraag - **Nieuw te bouwen Park & Store Units te Biddinghuizen**

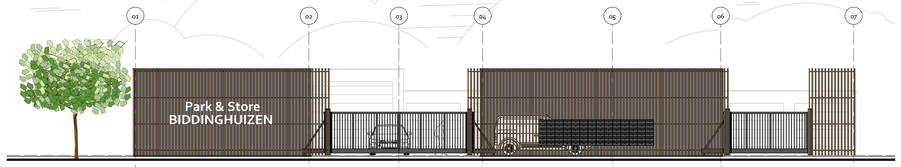

- VOORGEVEL -
- ZUIDOOSTGEVEL -

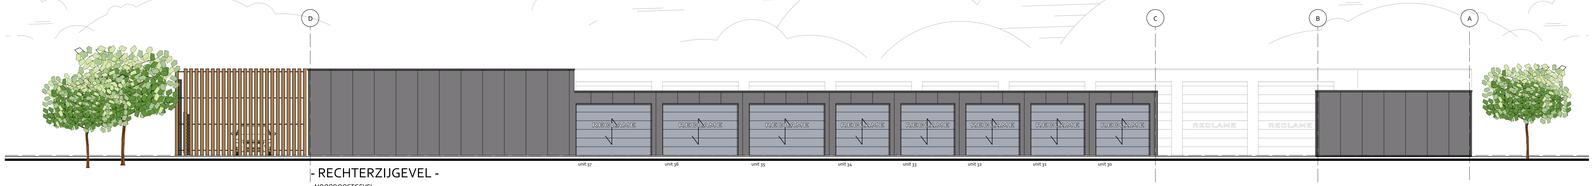

- RECHTERZIJGEVEL -
- NOORDOOSTGEVEL -

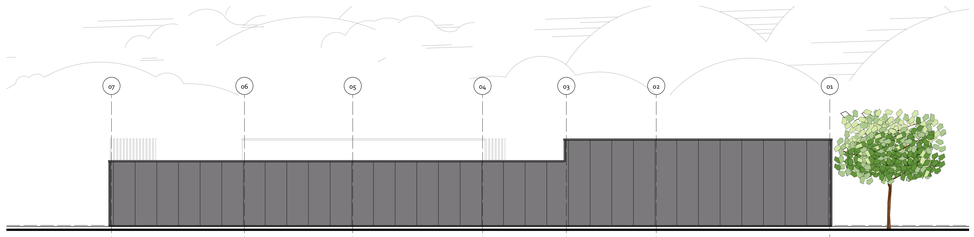

- ACHTERGEVEL -
- NOORDWESTGEVEL -

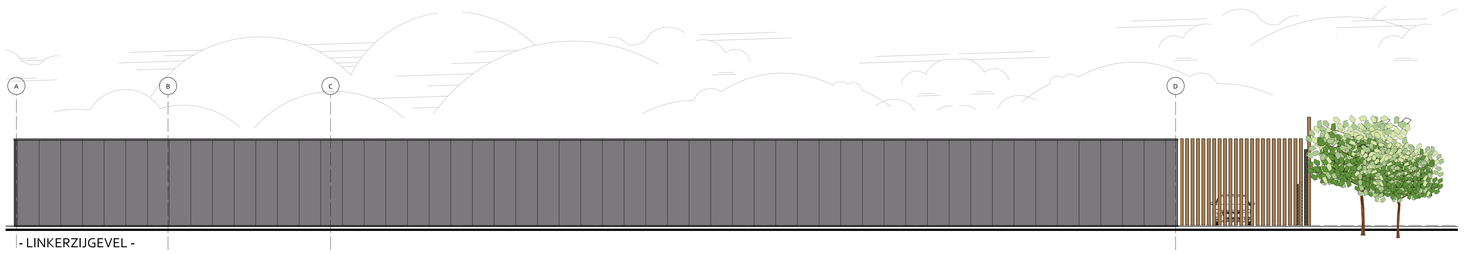

- LINKERZIJGEVEL -
- ZUIDWESTGEVEL -

- BINNENGEVEL A -
- ZUIDWESTGEVEL -

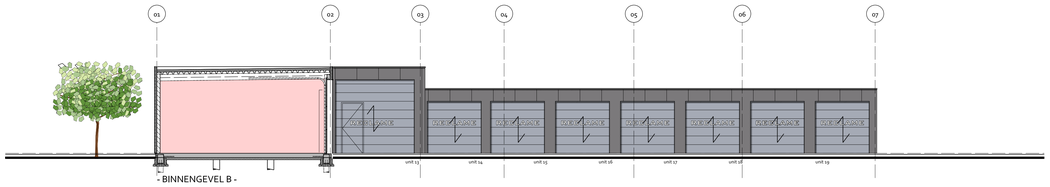

- BINNENGEVEL B -
- ZUIDOOSTGEVEL -

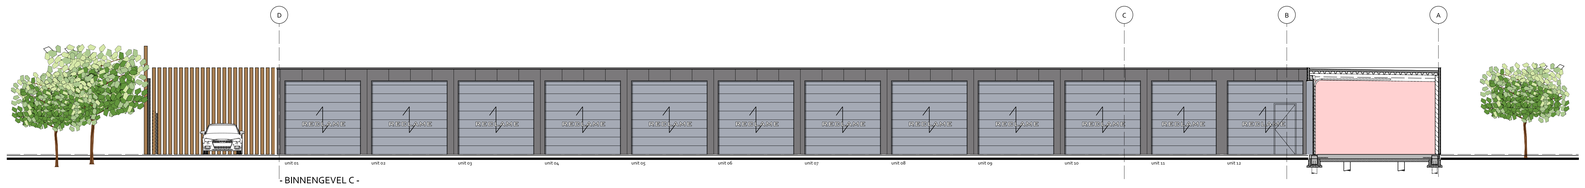

- BINNENGEVEL C -
- NOORDOOSTGEVEL -

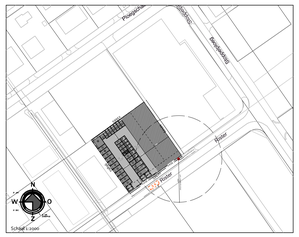

Team2
STUDIO VOOR DE BOUWKUNST

BBL - ALGEMEEN, GEZONDHEID EN TOEGANKELIJKHEID

maat binnendeuren Bbl 2.1.2.5 mm.
Bbl 2.1.2.6 Bij de toegang van gebouwen geldt de stellen constructieonderdelen die volgens NEN 7125 hoeftdoorgang van een rolstoel, rollator en kinder 1 van NEN 1948, hang en duitsmeth 1B4, eisen politiebureaumeet
Alle openingen in de uitwendige scheidingsconstructie hebben geen openingen die breder zijn dan 0,01 m ter weering van vliegen en insecten volgens Bbl 2.4.5 binnenlhoek, paragraaf 2.4.5 Beschermingsgraden voor en insecten

BBL - VENTILATIE BREEN

In afdeling 3.4 gezondheid wordt gesteld dat:
Bij ventilatie van een verblijfsruimte moet ten minstmaal 3,5 l/m
Uitsluitingsmaten van ventilatiecapaciteit 3,5 l/m2 pro m²

De buiten zijn voorzien van natuurlijke ventilatie
Schriftelijkvoor zoa een verblijfsruimte dirijn onderzijde vensterwerkker
Afstand van de voorzien van een ventilatiem opening is het dak van de bouwe,
De ramen zijn voorzien van

BBL - VEILIGHEID

Gebouwen tak conform Afdeling 2.4 Veiligheid, paragraaf 2.4.1 Bepaling van het ontwerbeden van brand en rook, Art. 2.4.1 Gebouwgebied en bouwlagen volgens NEN 6063
Buitenwegen tak conform Afdeling 2.4 Veiligheid, paragraaf 2.4.2 Bepaling van het ontwerbeden van brand en rook, Art. 2.4.2 Buitenwegen tak en bouwlagen volgens NEN 6 6 6 gaten 1
Binnenwegen tak conform Afdeling 2.4 Veiligheid, paragraaf 2.4.3 Bepaling van het ontwerbeden van brand en rook, Art. 2.4.3 Binnenwegen tak en
Vluchtwegen tak conform NEN 6 6 6 gaten 1
Maximaal toegelaten brandbelasting conform Afdeling 2.4 Veiligheid, paragraaf 2.4.4 Bepaling van uitbreiding van brand, Art. 2.4.4 Maximaal toegelaten brandbelasting (m.b.v. van ones)

- Vanwege hoeveelheid, m.b.v. model handboeken, voorzien van vuurbeschieting (kat. 1p/C)

KLEUREN & MATERIALEN

onderdeel	materiaal	kleur
gevels	sandwichpanel hr	Pd 9001
zonneheldlouv	aluminum	Pd 9006
kozijnen	aluminum	RAL 7016
draaiende delen	aluminum	RAL 7016
dakgoten en bakenlen	-	-
dakbedekking	-	-
hekwerk	houten delen	natuurl

Betreft: NIEUW TE BOUWEN PARK & STORE UNITS TE BIDDINGHUIZEN		**Schaal:** 1:100	**Formaat:** A0
Onderdeel: Gevels garageboxen		**Datum:** 25-09-2023	
Opdrachtgever: Invest Projects, Postbus 531, 3840 AK Harderwijk	**Gecontroleerd:** -	**Datum:** -	**Wijzigingen:** A 19-02-2024, B 28-02-2024, C 04-03-2024, D 05-03-2024, E 11-03-2024, H 04-04-2024
	Tekenaar: A. Madhuizen	**Email:** annika@om-team2.nl	
Locatie: Rijser, Biddinghuizen	**Status:** Definitieftentwerp	**Fase:** Bouwaanvraag	**Werknr.** 123-22 **Blad:** BA-03

Voor constructieve gegevens, ze tekeningen en berekeningen constructeur, Kleine wijzigingen o.o.v. verdere uitwerking voorbehouden.
Maatvoering dient in het werk gecontroleerd te worden, Team 2 Studio voor de bouwkunst is niet aansprakelijk of verantwoordelijk voor deze gegevens of waarde.
Op alle ontwerpen van Team 2 Studio voor de bouwkunst B.V. met auteursrecht, dan wel het intellectueele eigendomsrecht van de ontwerper, deze blijven dan ook eigendom van Team 2 Studio voor de bouwkunst B.V. Niets hiervan mag worden verveelvoudigd, openbaargemaakt aan geautoriseerdeen/of gelegenondertaakt, of openbaar gemaakt worden, in welke vorm dan ook, hetzij elektronisch, mechanisch, door foto kopieren, opnemen, of enig andere manier, zonder voorafgaande schriftelijke toestemming van Team 2 Studio voor de bouwkunst B.V., Het is de opdrachtgever niet toegestaan de uitvoering van enig ontwerp van Team 2 Studio voor de bouwkunst B.V. te herhalen - wanneer ontwerp heeft dan tot een deel van een ontwerp bereik - zonder de ontwikkelaar, schriftelijke toestemming van Team 2 Studio voor de bouwkunst B.V. (Zie of artw wet/auteurswetten de DOW 2121 c.v. van toepassing.

ADRES: de Kampen 22, 8315 DE Vollenhove
WEBSITE: www.om-team2.nl
E-MAIL: info@om-team2.nl
TELEFOON: 0527-242743