



- BEGANE GROND -




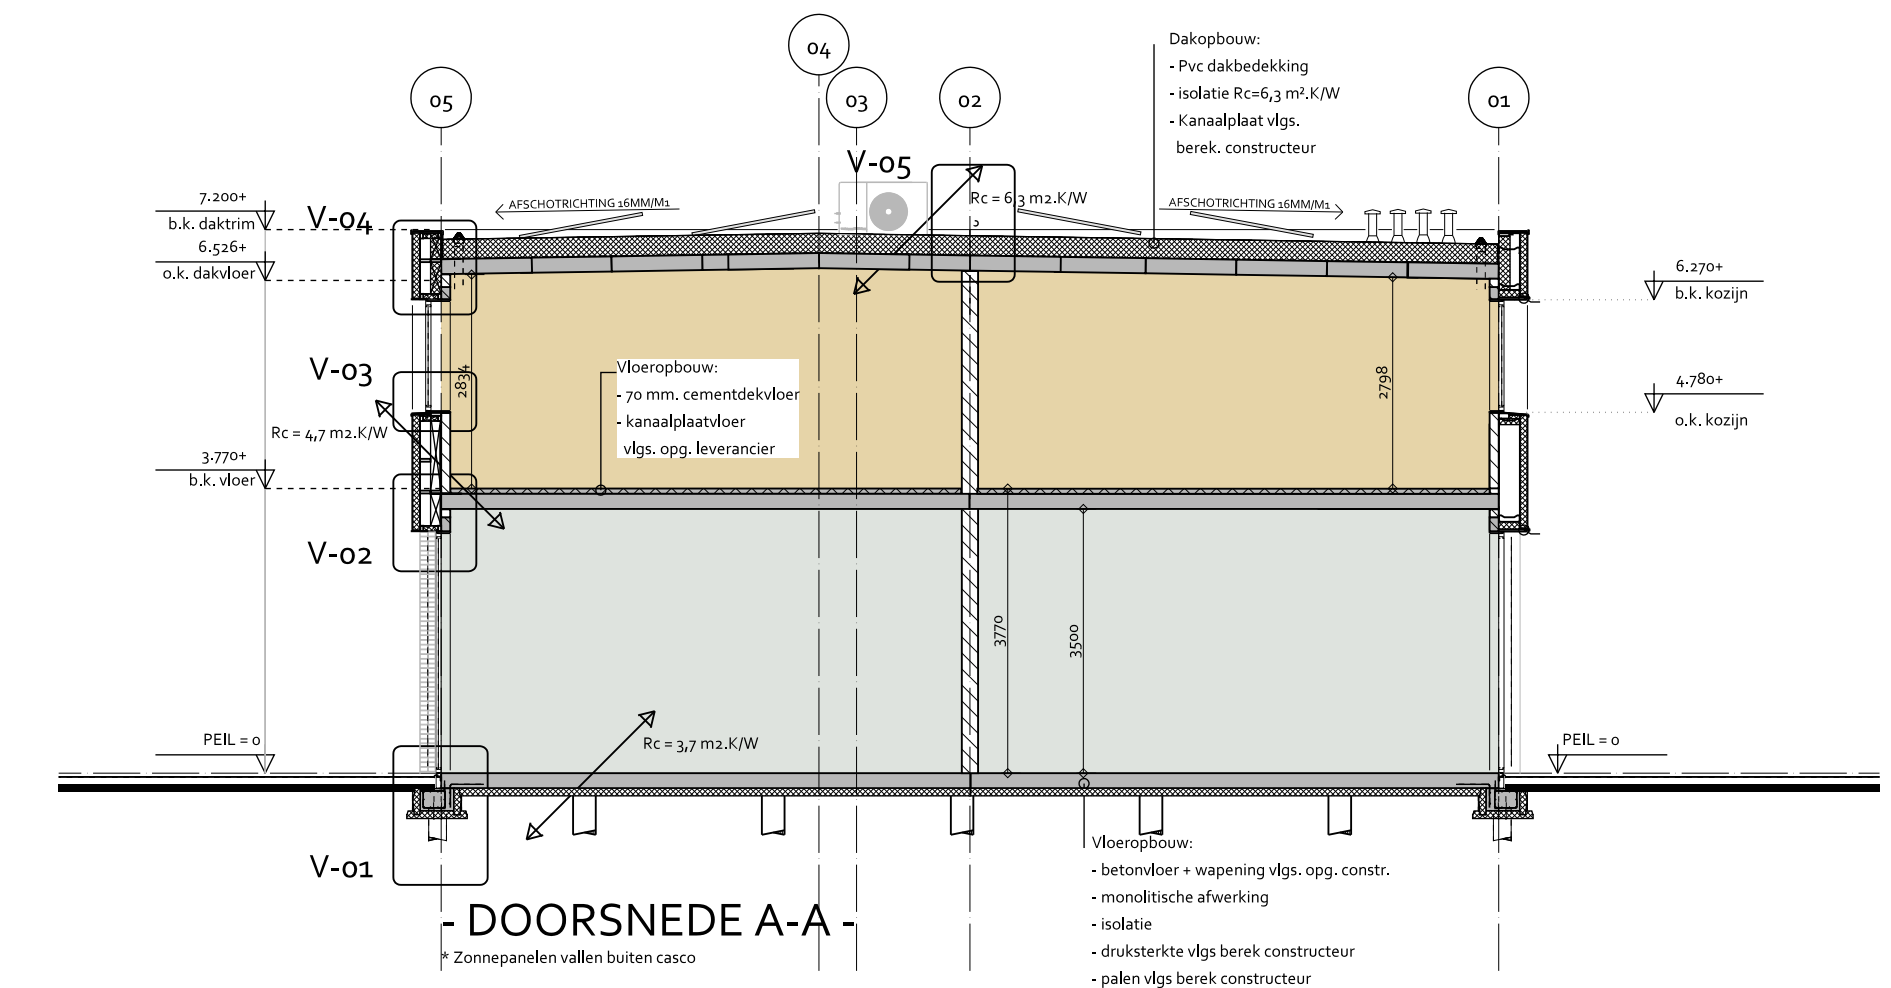

DOORSNEDE A-A

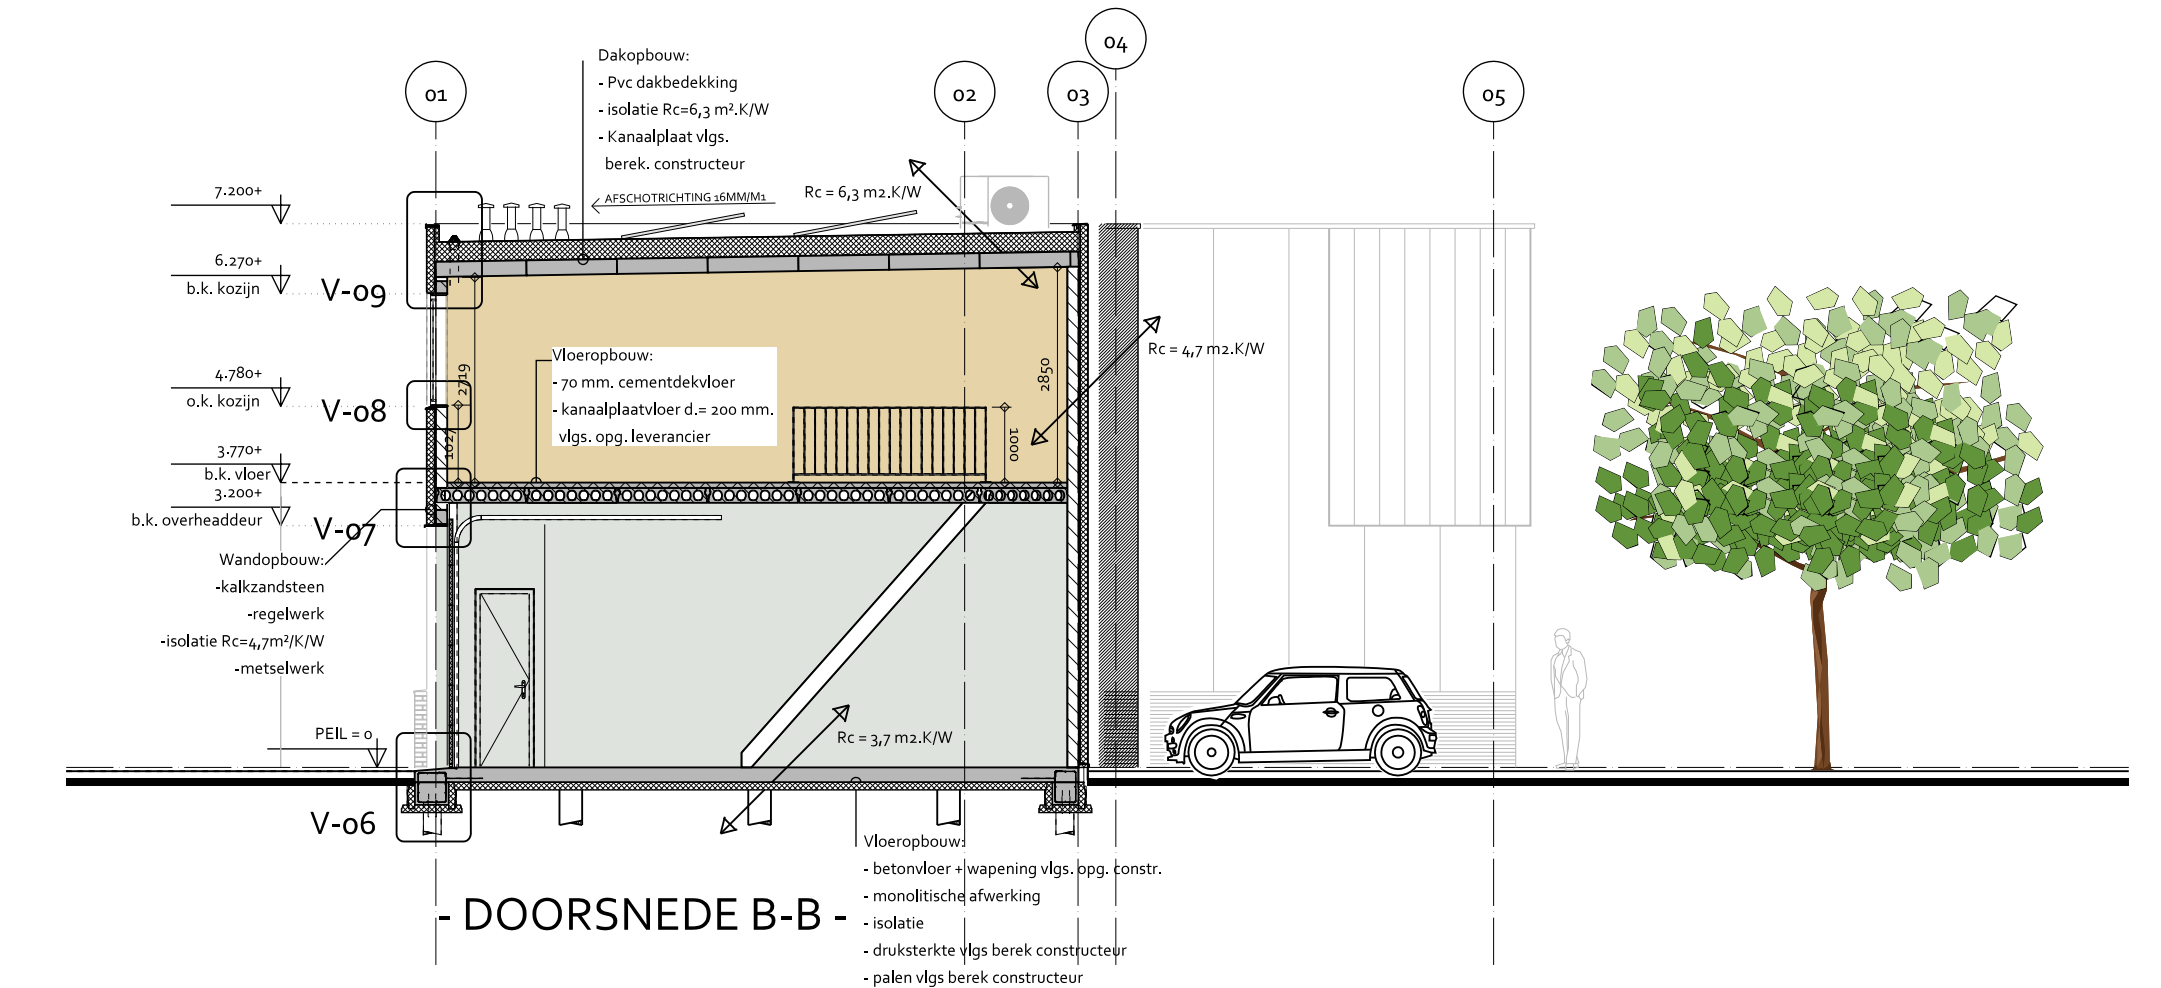

DOORSNEDE B-B

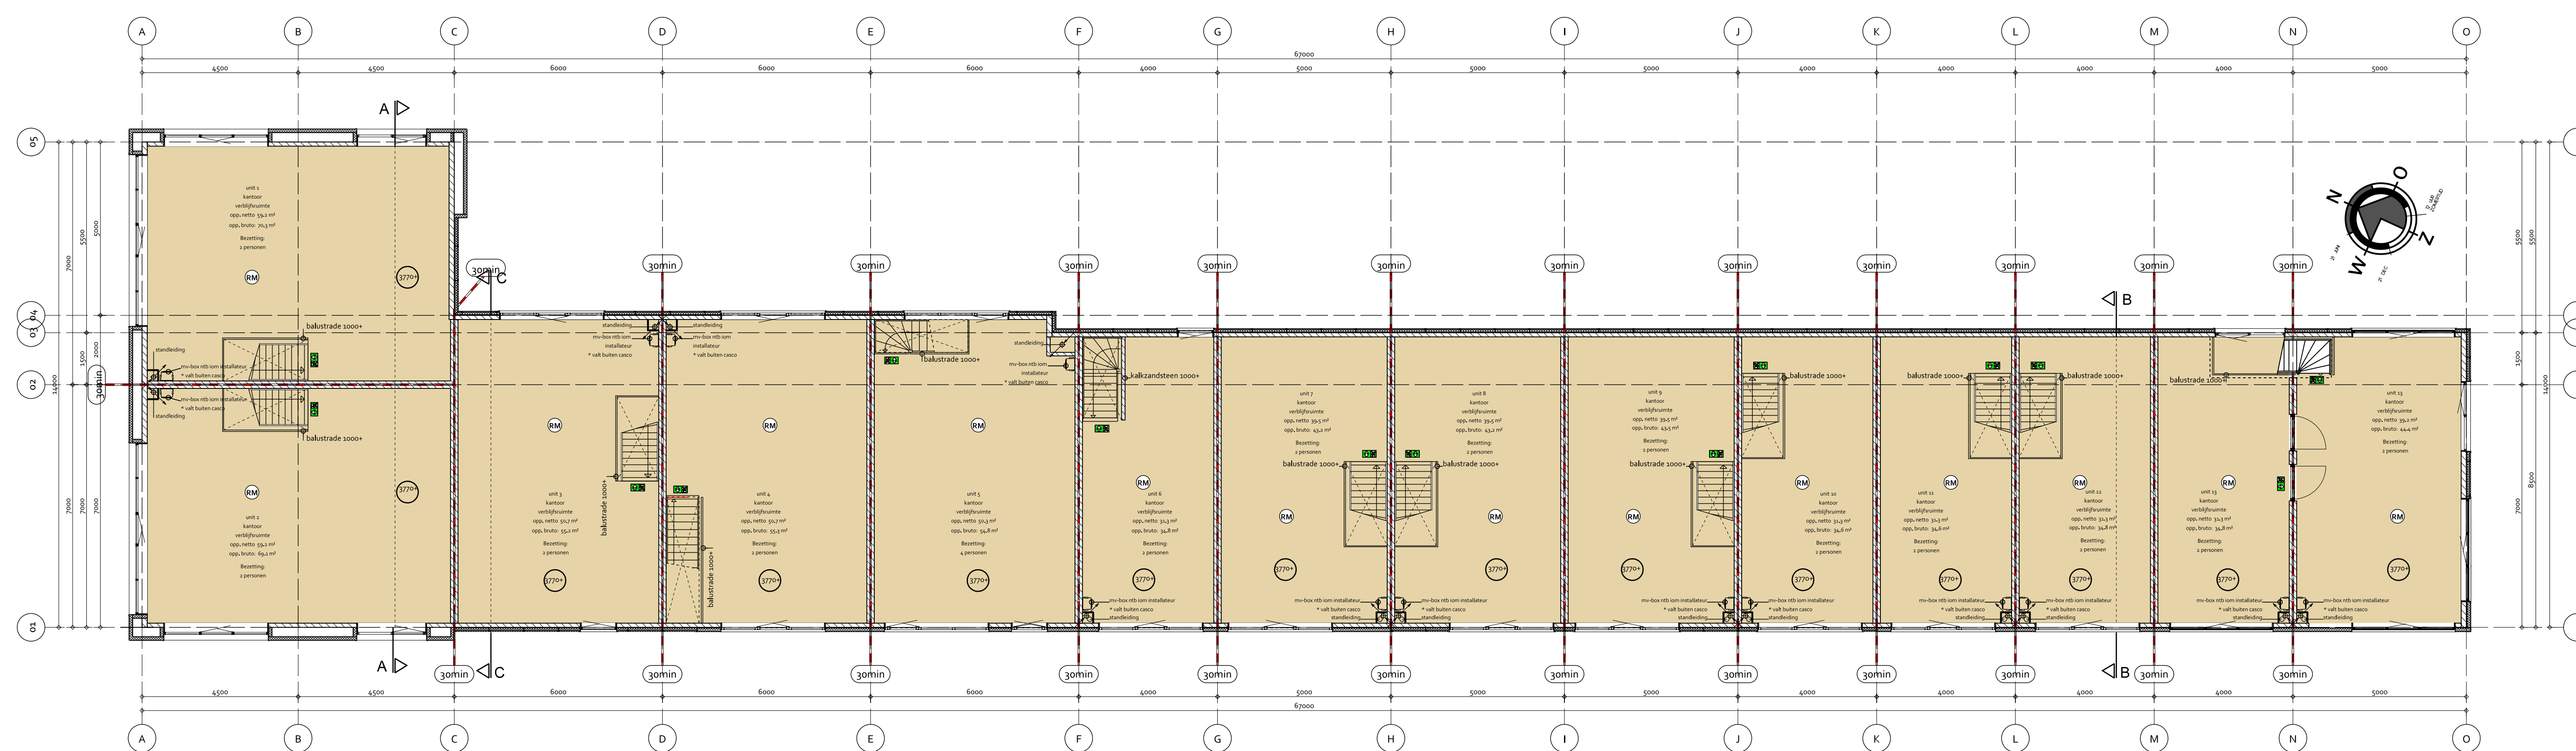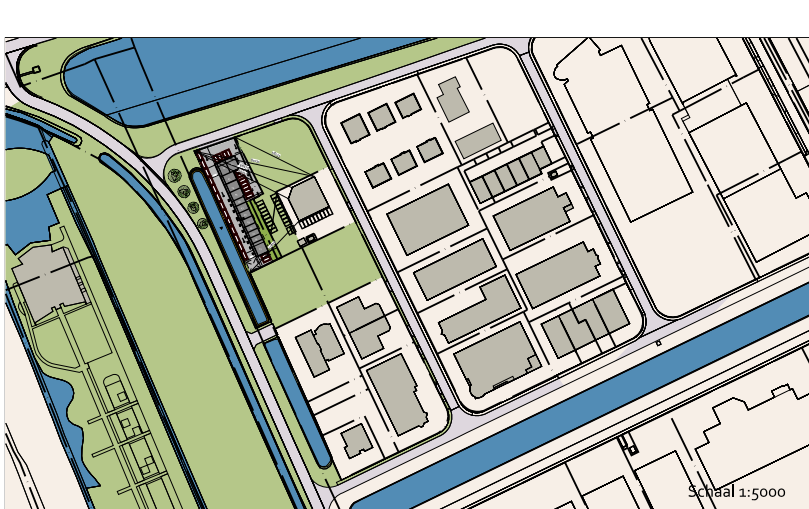

- VERDIEPING -




<p>Team2 STUDIO VOOR DE BOUWKUNST</p>	




<p>Betreft: Nieuwbouw bedrijfspand te Heerenveen</p>	<p>Schaal: 1:500</p>	<p>Formaat: A0</p>
<p>Opdrachtgever: Boed Pijpstra Postbus 433 p.la. At. Hartenwip</p>	<p>Gecontroleerd: Arno Madsen</p>	<p>Datum: 18-09-2024</p>
<p>Locatie: Kaal & Business Park Prinsland Heerenveen</p>	<p>Tekenaar: Arno Madsen</p>	<p>Email: arnomadsen@team2.nl</p>
<p>Status: Voorlopig</p>	<p>Fase: Schetsontwerp</p>	<p>Werknr. / Blad: 065-23BA-02</p>

